LÁ NAD CIROCHOU

ÚZEMNÝ PLÁN OBCE

ZMENY A DOPLNKY č.3

M 1 : 2 880

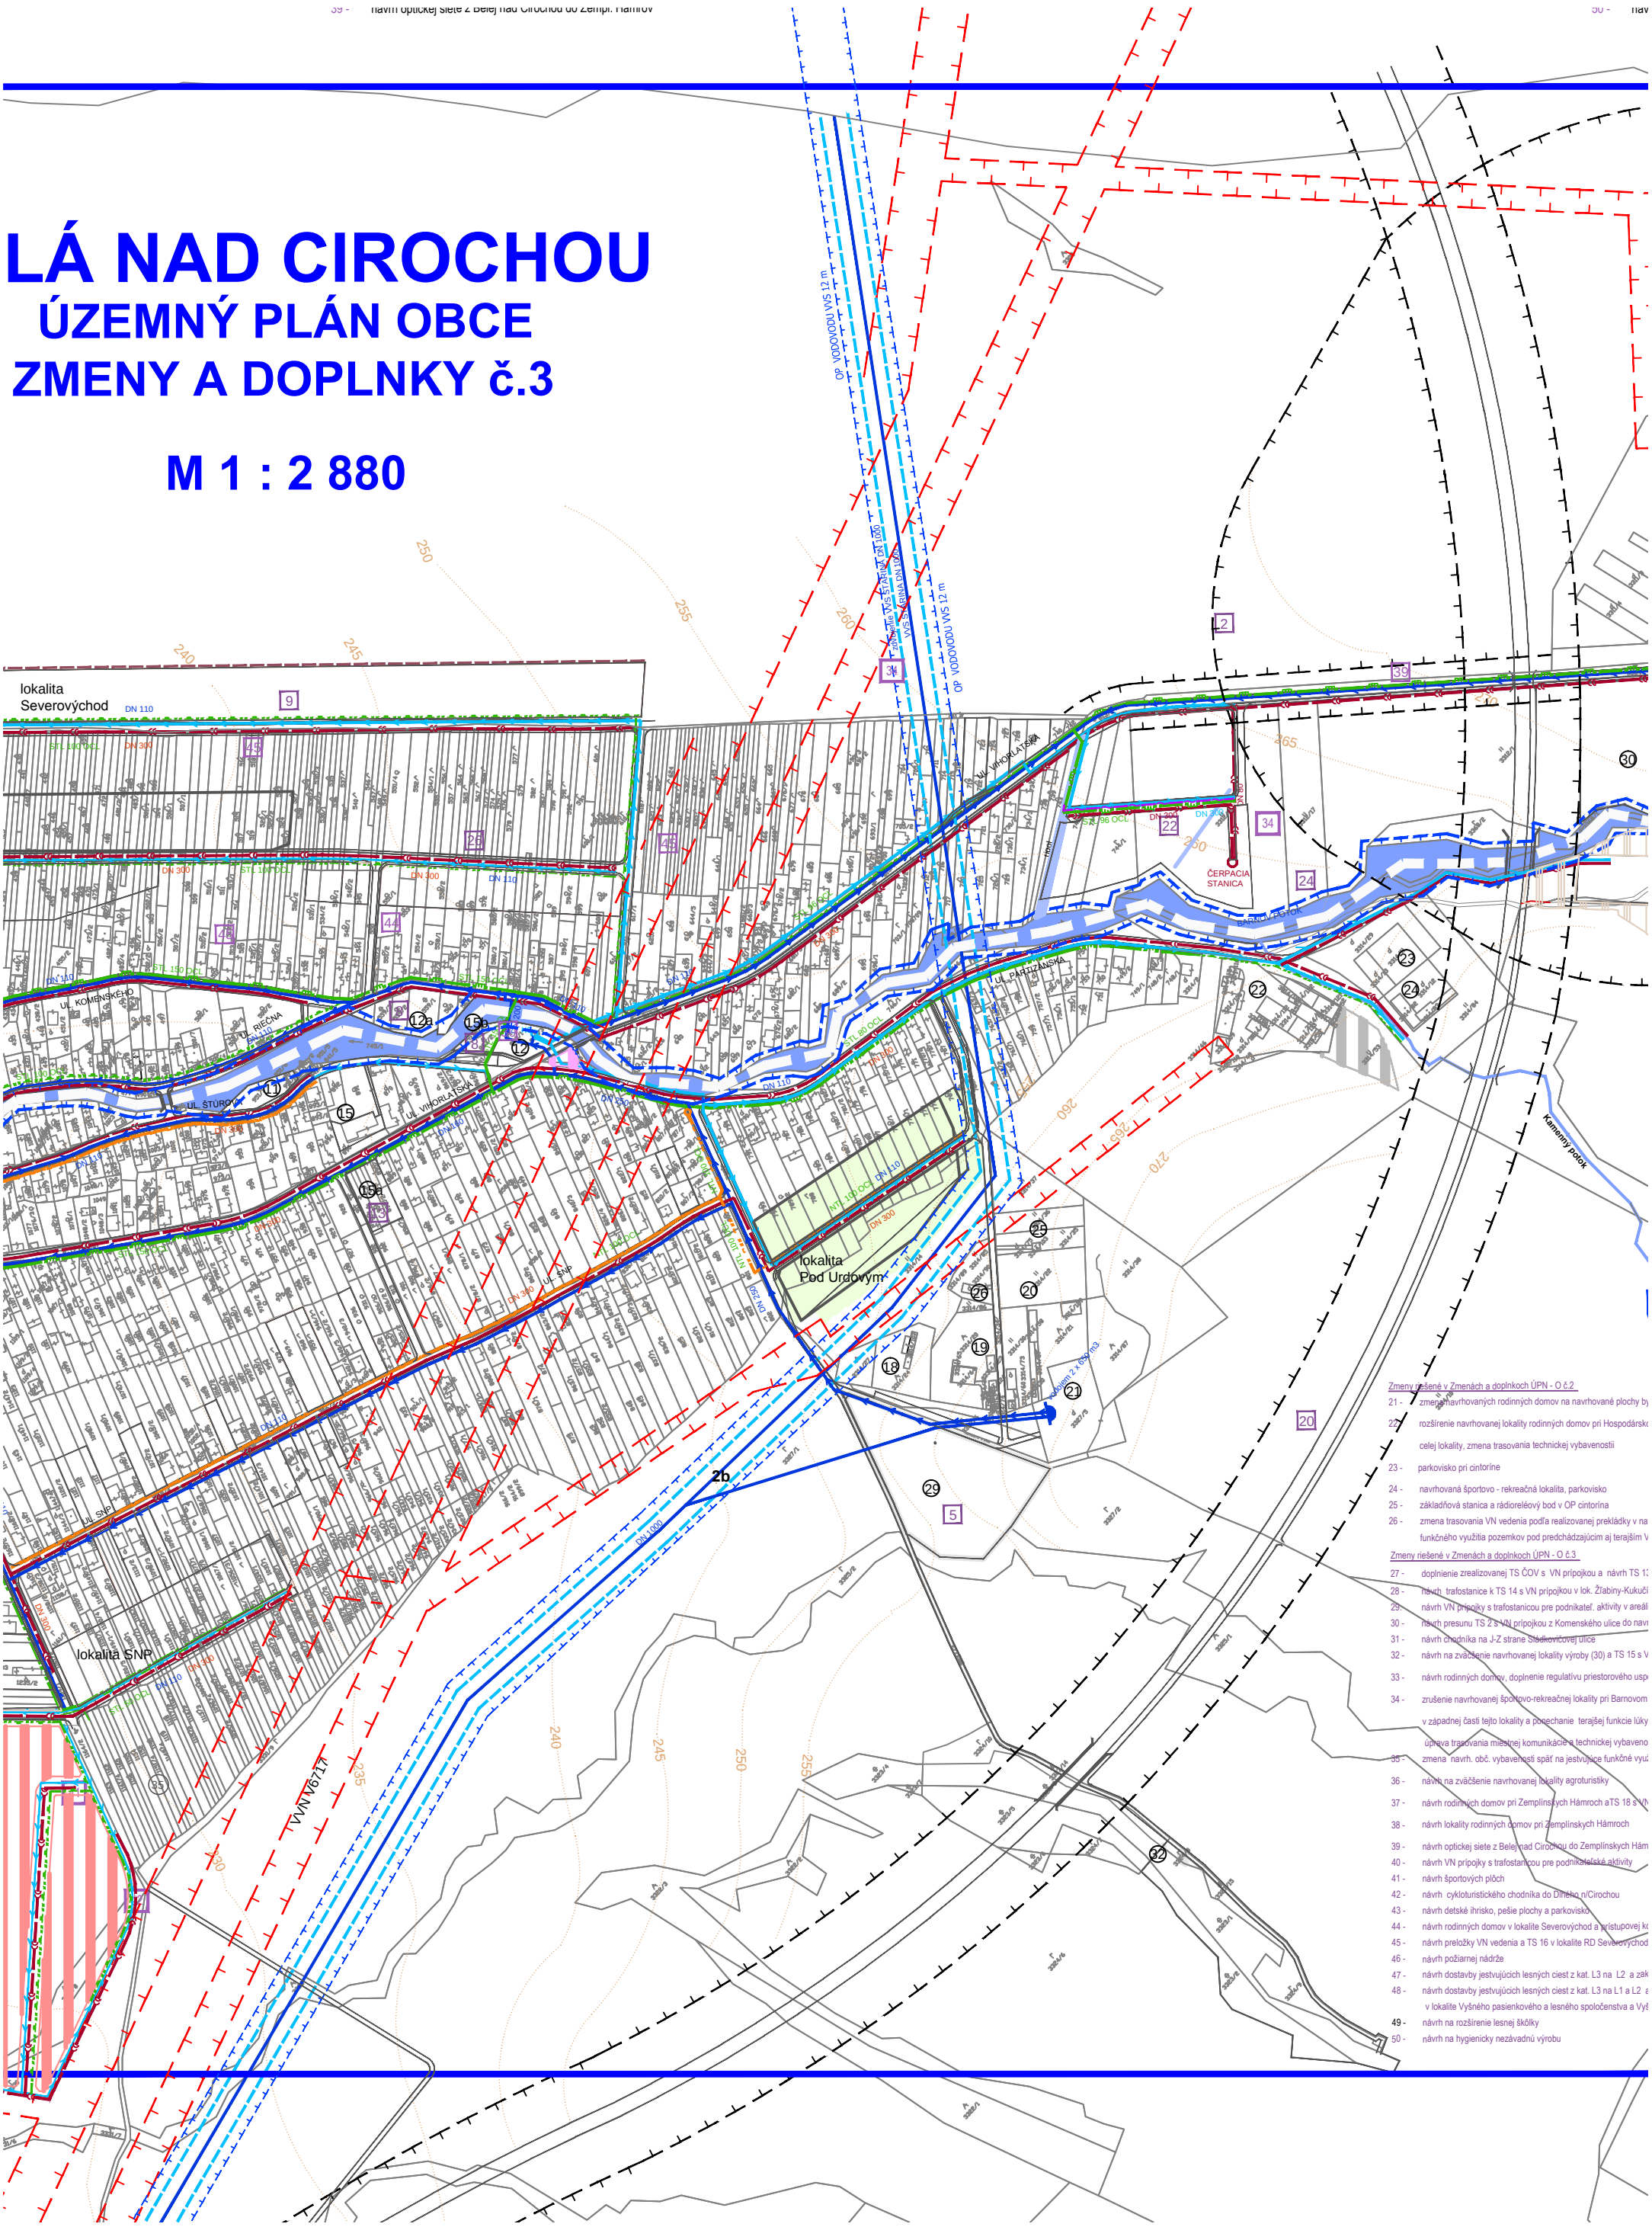

Zmeny riešené v Zmenách a doplnkoch ÚPN - O č.2

21 - zmena navrhovaných rodinných domov na navrhované plochy by

22 - rozšírenie navrhovanej lokality rodinných domov pri Hospodársk celej lokality, zmena trasovania technickej vybavenostii

23 - parkovisko pri cintoríne

24 - navrhovaná športovo - rekreačná lokalita, parkovisko

25 - základňová stanica a rádioreléový bod v OP cintorína

26 - zmena trasovania VN vedenia podľa realizovanej prekládky v na funkčného využitia pozemkov pod predchádzajúcim aj terajším V

Zmeny riešené v Zmenách a doplnkoch ÚPN - O č.3

27 - doplnienie zrealizovanej TS ČOV s VN prípojkou a návrh TS 1

28 - návrh trafostanice k TS 14 s VN prípojkou v lok. Žľabiny-Kukučí

29 - návrh VN prípojky s trafostanicou pre podnikateľ. aktivity v areáli

30 - návrh presunu TS 2 s VN prípojkou z Komenského ulice do nav

31 - návrh chodníka na J-Z strane Sládkovičovej ulice

32 - návrh na zvačšenie navrhovanej lokality výroby (30) a TS 15 s V

33 - návrh rodinných domov, doplnenie regulatívu priestorového usp

34 - zrušenie navrhovanej športovo-rekreačnej lokality pri Barnovom v západnej časti tejto lokality a ponechanie terajšej funkcie lúky úprava trasovania miestnej komunikácie a technickej vybaveno

35 - zmena navrh. obč. vybavenosti späť na jestvujúce funkčné využ

36 - návrh na zväčšenie navrhovanej lokality agroturistiky

37 - návrh rodinných domov pri Zemplínskych Hámroch aTS 18 s VN

38 - návrh lokality rodinných domov pri Zemplínskych Hámroch

39 - návrh optickej siete z Belej nad Cirochou do Zemplínskych Hám

40 - návrh VN prípojky s trafostanicou pre podnikateľské aktivity

41 - návrh športových plôch

42 - návrh cykloturistického chodníka do Dlhého n/Cirochou

43 - návrh detské ihrisko, pešie plochy a parkovisko

44 - návrh rodinných domov v lokalite Severovýchod a prístupovej k

45 - návrh preložky VN vedenia a TS 16 v lokalite RD Severovýchod

46 - návrh požiarnej nádrže

47 - návrh dostavby jestvujúcich lesných ciest z kat. L3 na L2 a zak

48 - návrh dostavby jestvujúcich lesných ciest z kat. L3 na L1 a L2 a v lokalite Vyšného pasienkového a lesného spoločenstva a Vyš

49 - návrh na rozšírenie lesnej škôlky

50 - návrh na hygienicky nezávadnú výrobu